



PROSPETTO OVEST SCALA 1:100

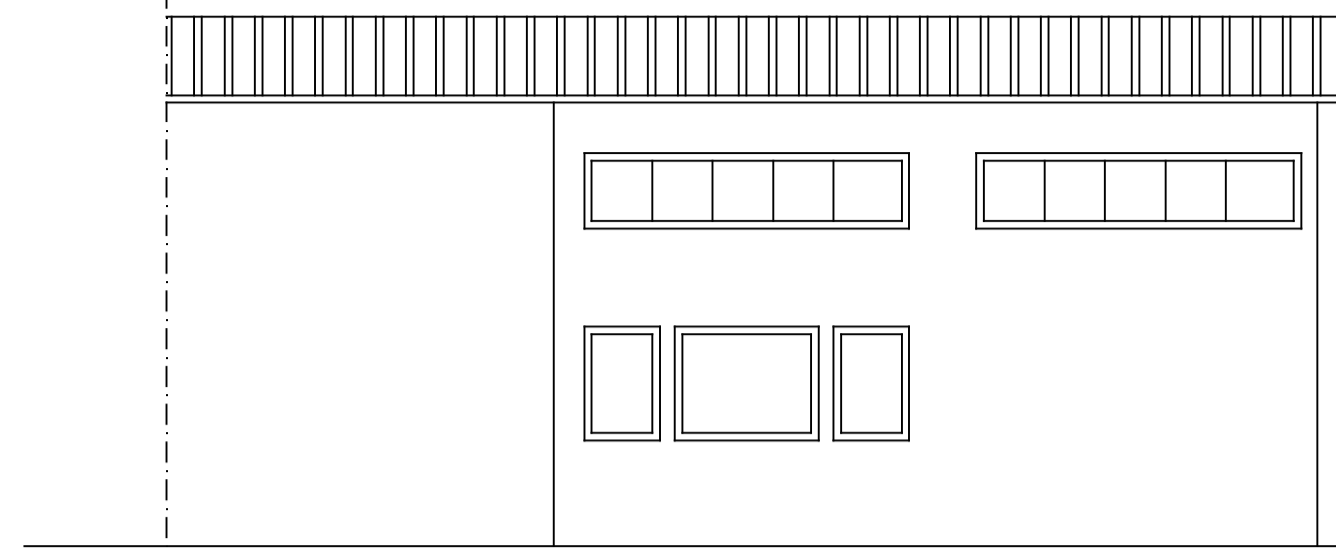


PROSPETTO EST SCALA 1:100

LEGENDA	
	INTERRUTTORE SGANCIO ENERGIA ELETTRICA
	LUCE D'EMERGENZA
	ESTINTORE A POLVERE 34A-233BC
	ESTINTORE A CO2 113B
	VIA DI ESODO ORIZZONTALE
	VIA DI ESODO VERTICALE

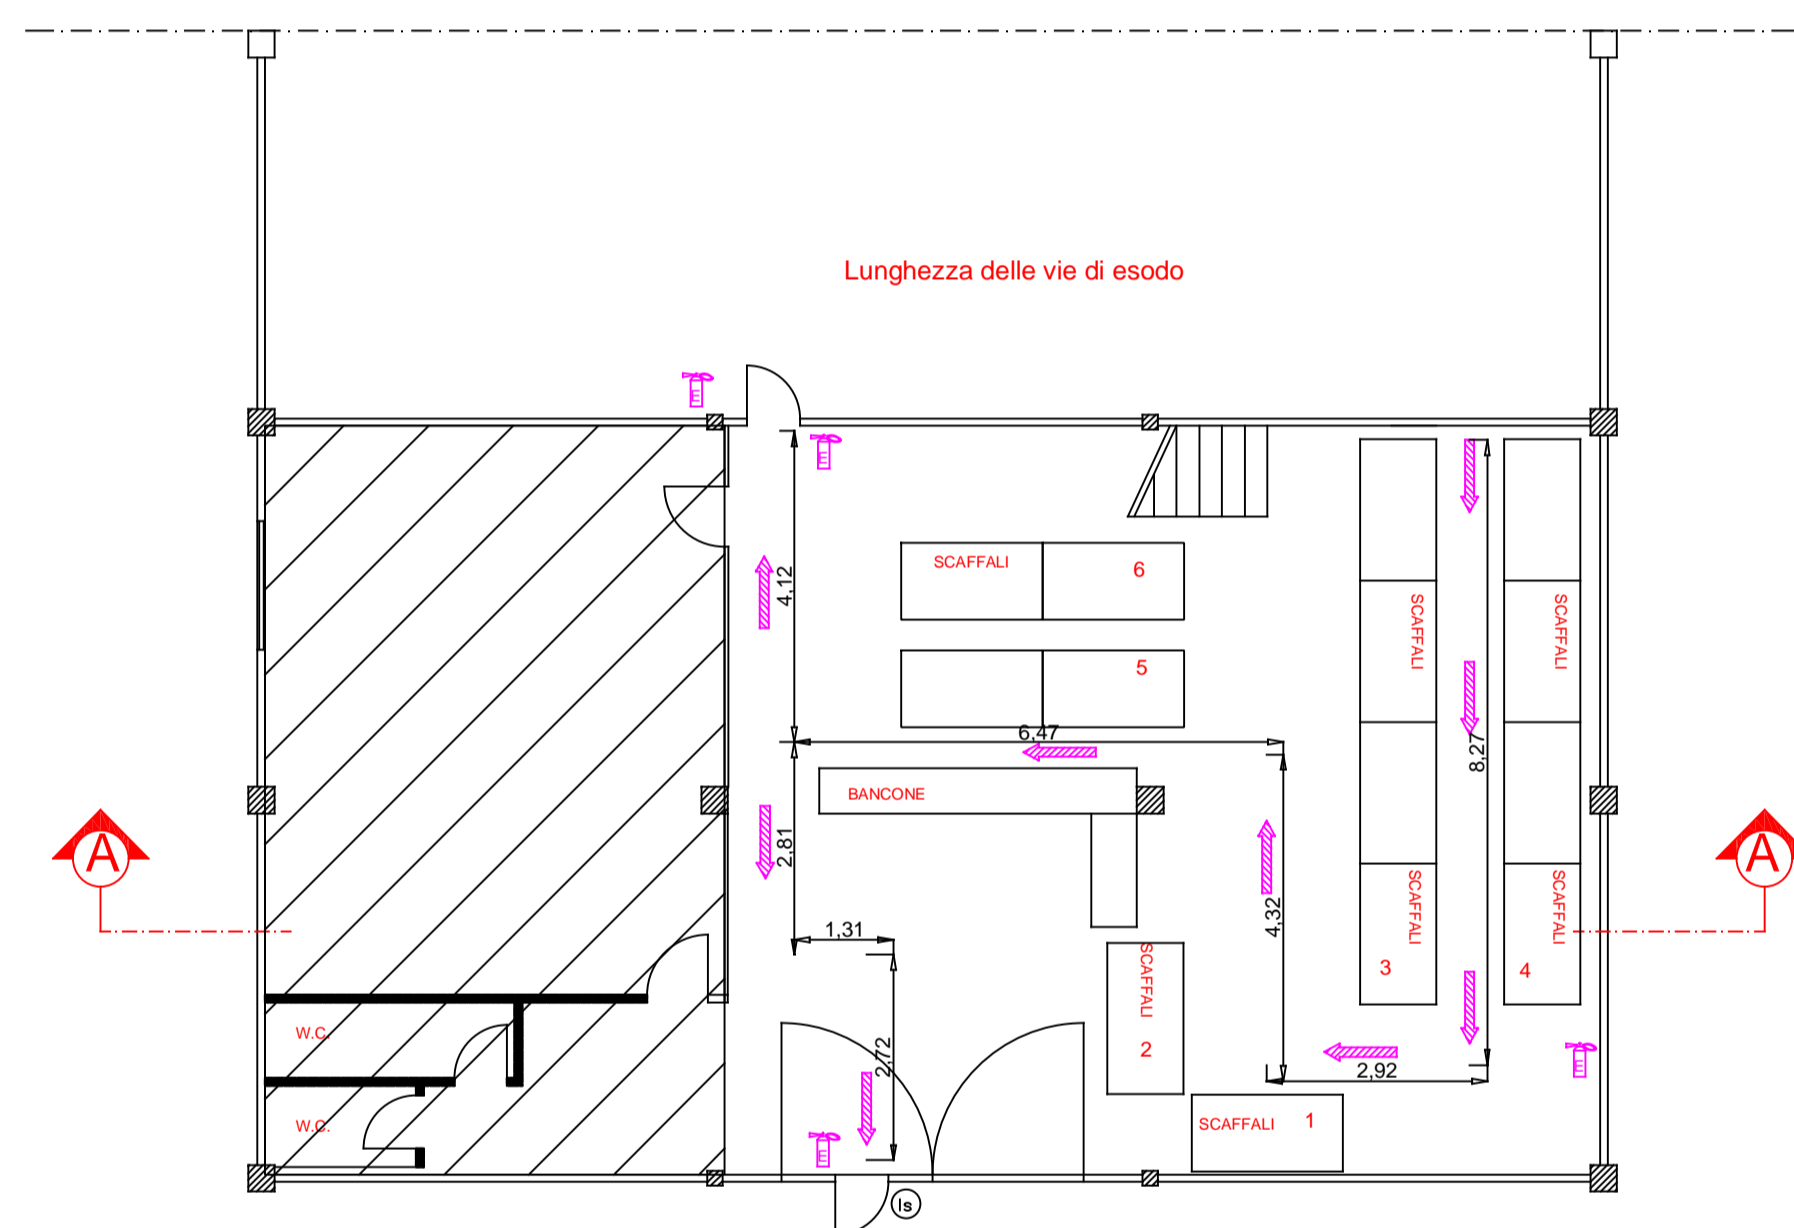


PIANO TERRA SCALA 1:100

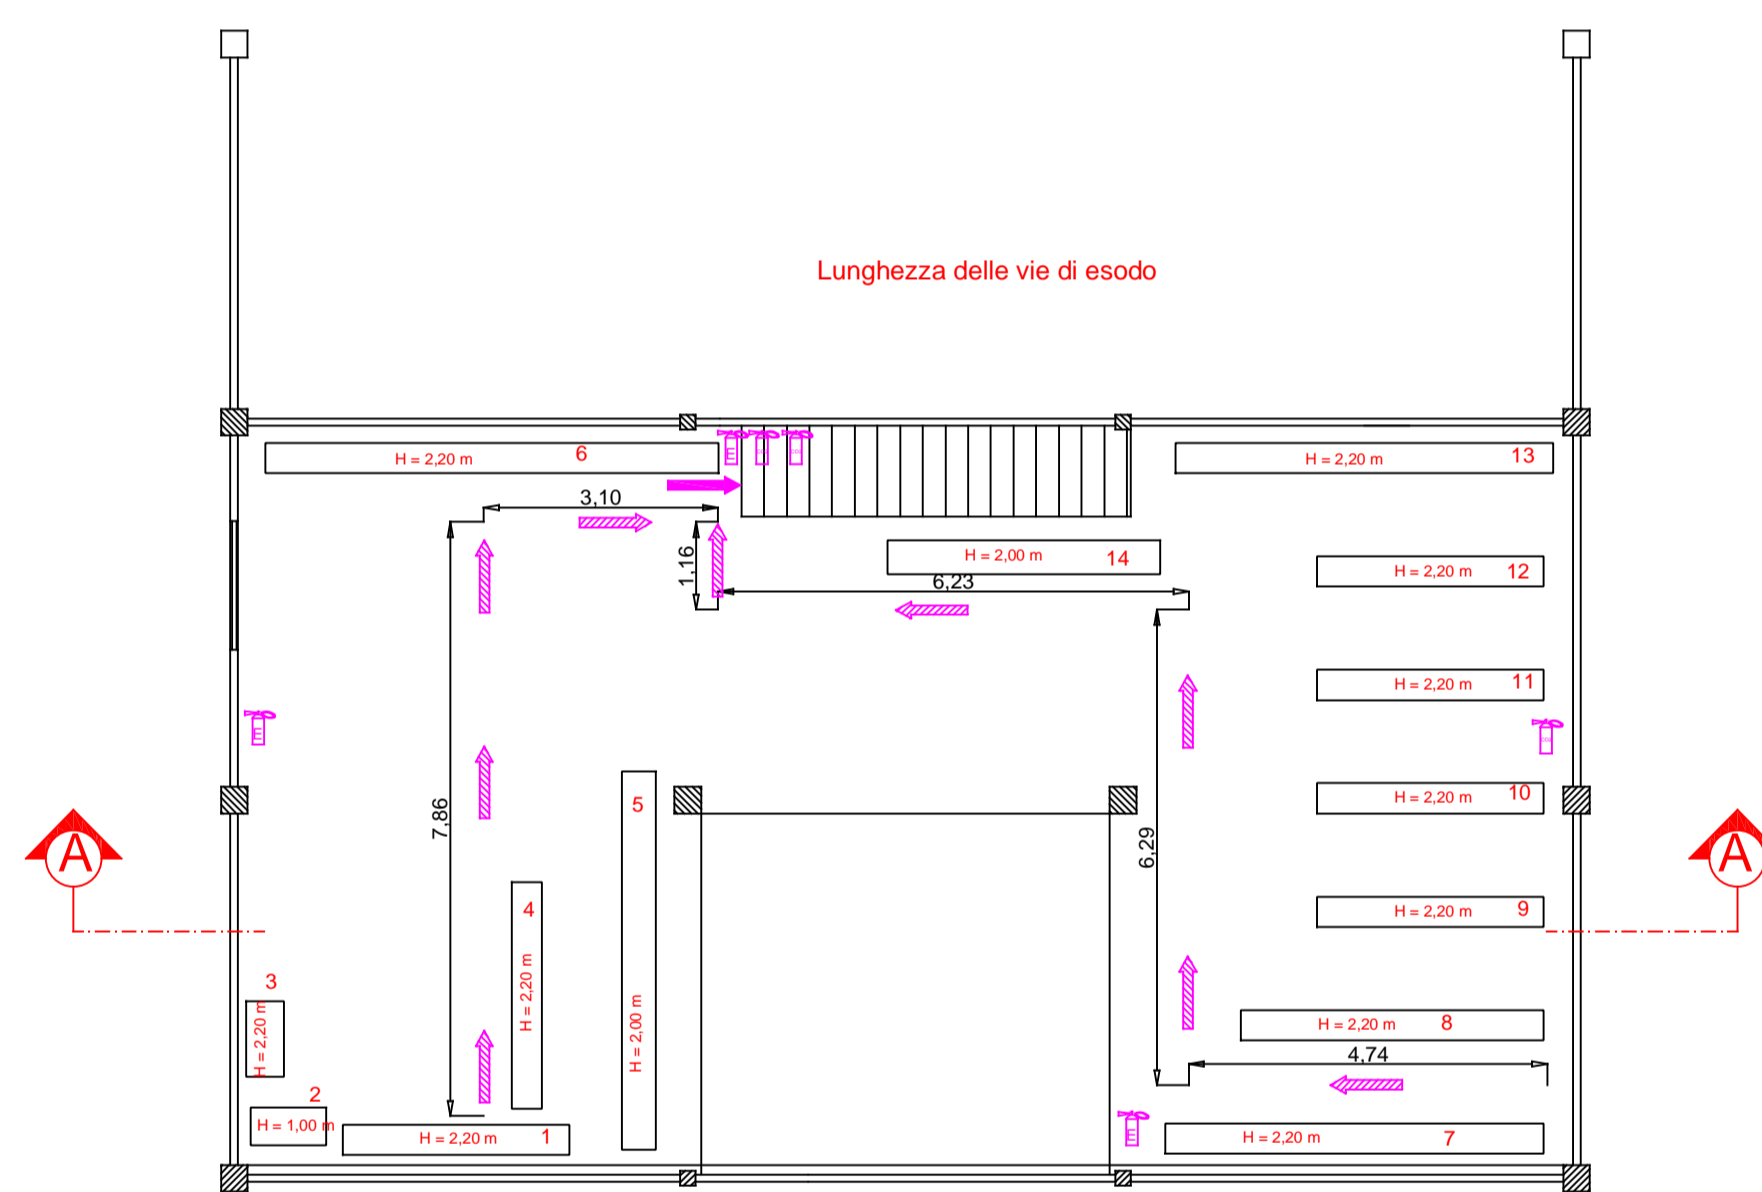


PIANO SOPPALCO SCALA 1:100



SEZIONE A-A SCALA 1:100

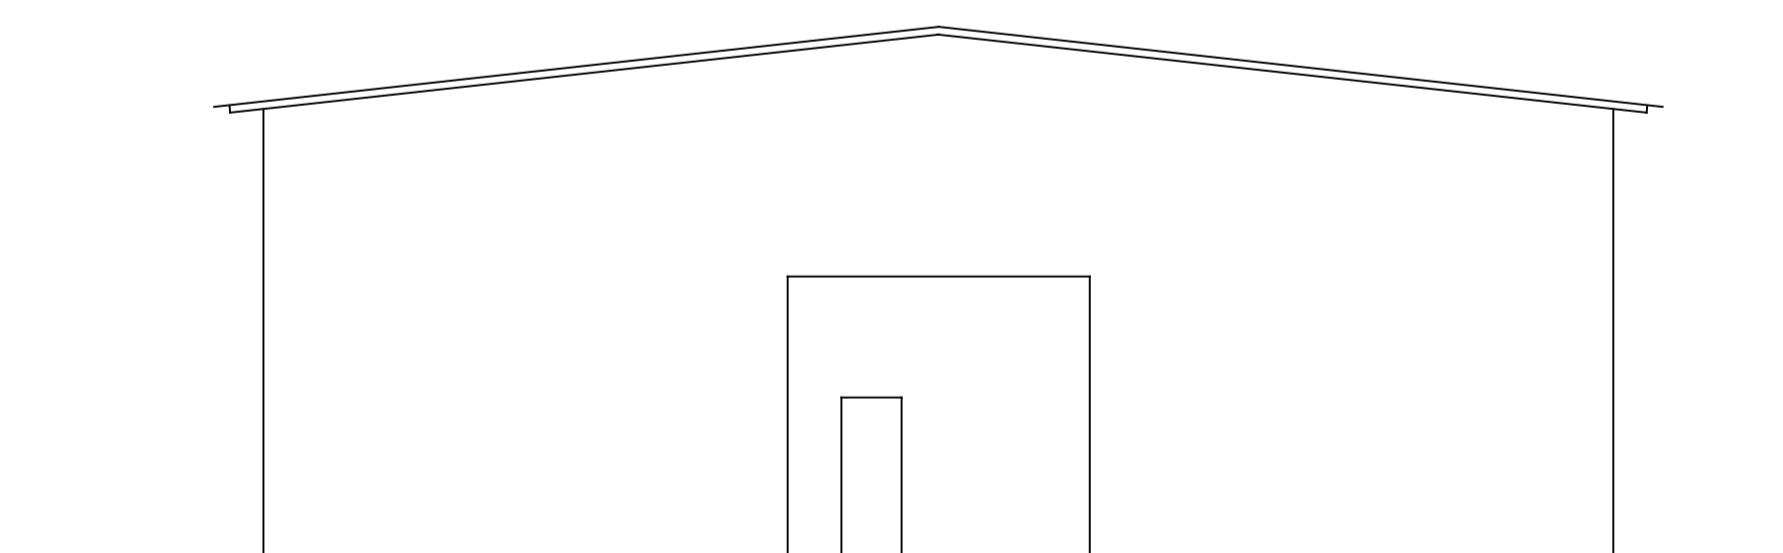

PROSPETTO NORD SCALA 1:100

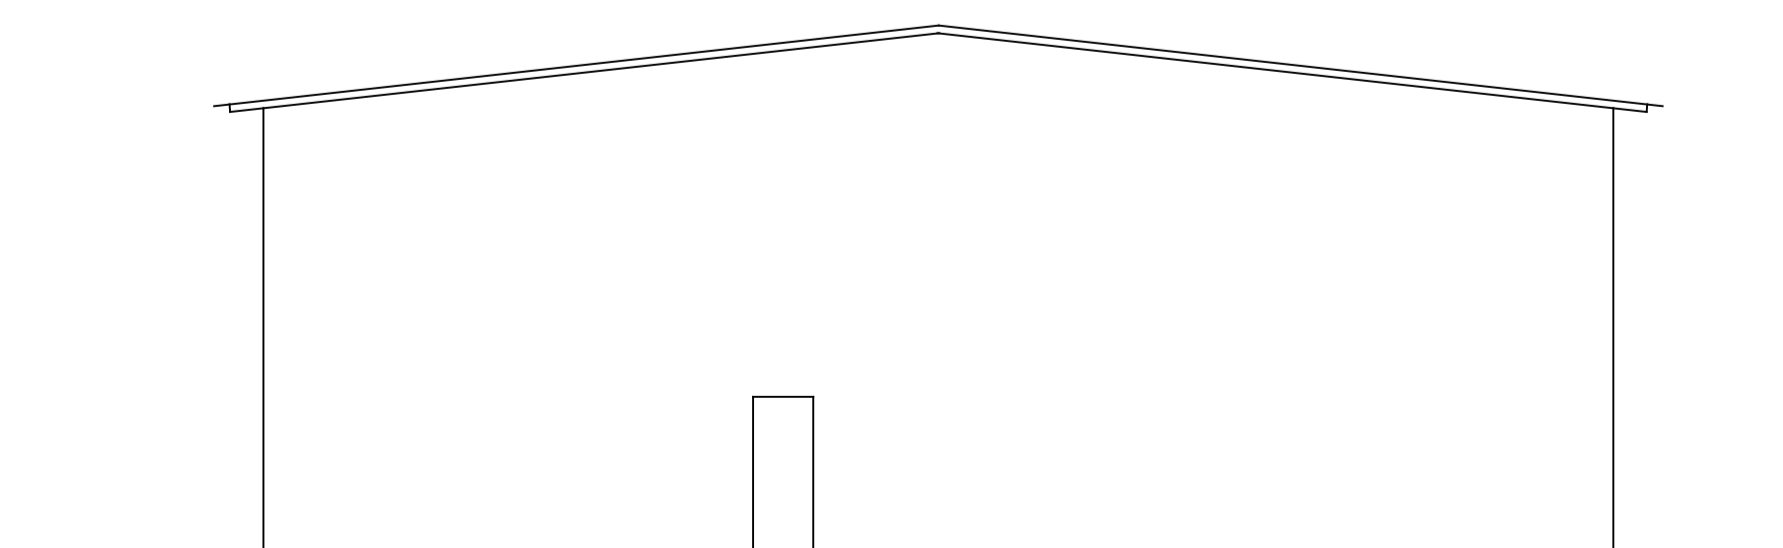

PROSPETTO SUD SCALA 1:100

COMUNE DI PRIOLO GARGALLO
(Prov. di Siracusa)



Tavola allegata al Documento di
Valutazione del Rischio
Incendio D.M. 03/08/2015
Edificio Magazzino/Archivio

CONTENUTO:

Presidi Antincendio Planimetrie - scala 1:100
Prospetti e Sezione - scala 1:100

COMMITTENTE

I.A.S. Industria Acqua Siracusana S.p.A.

Data
28/03/2019

TECNICO

Ing. Ferdinando Aronica