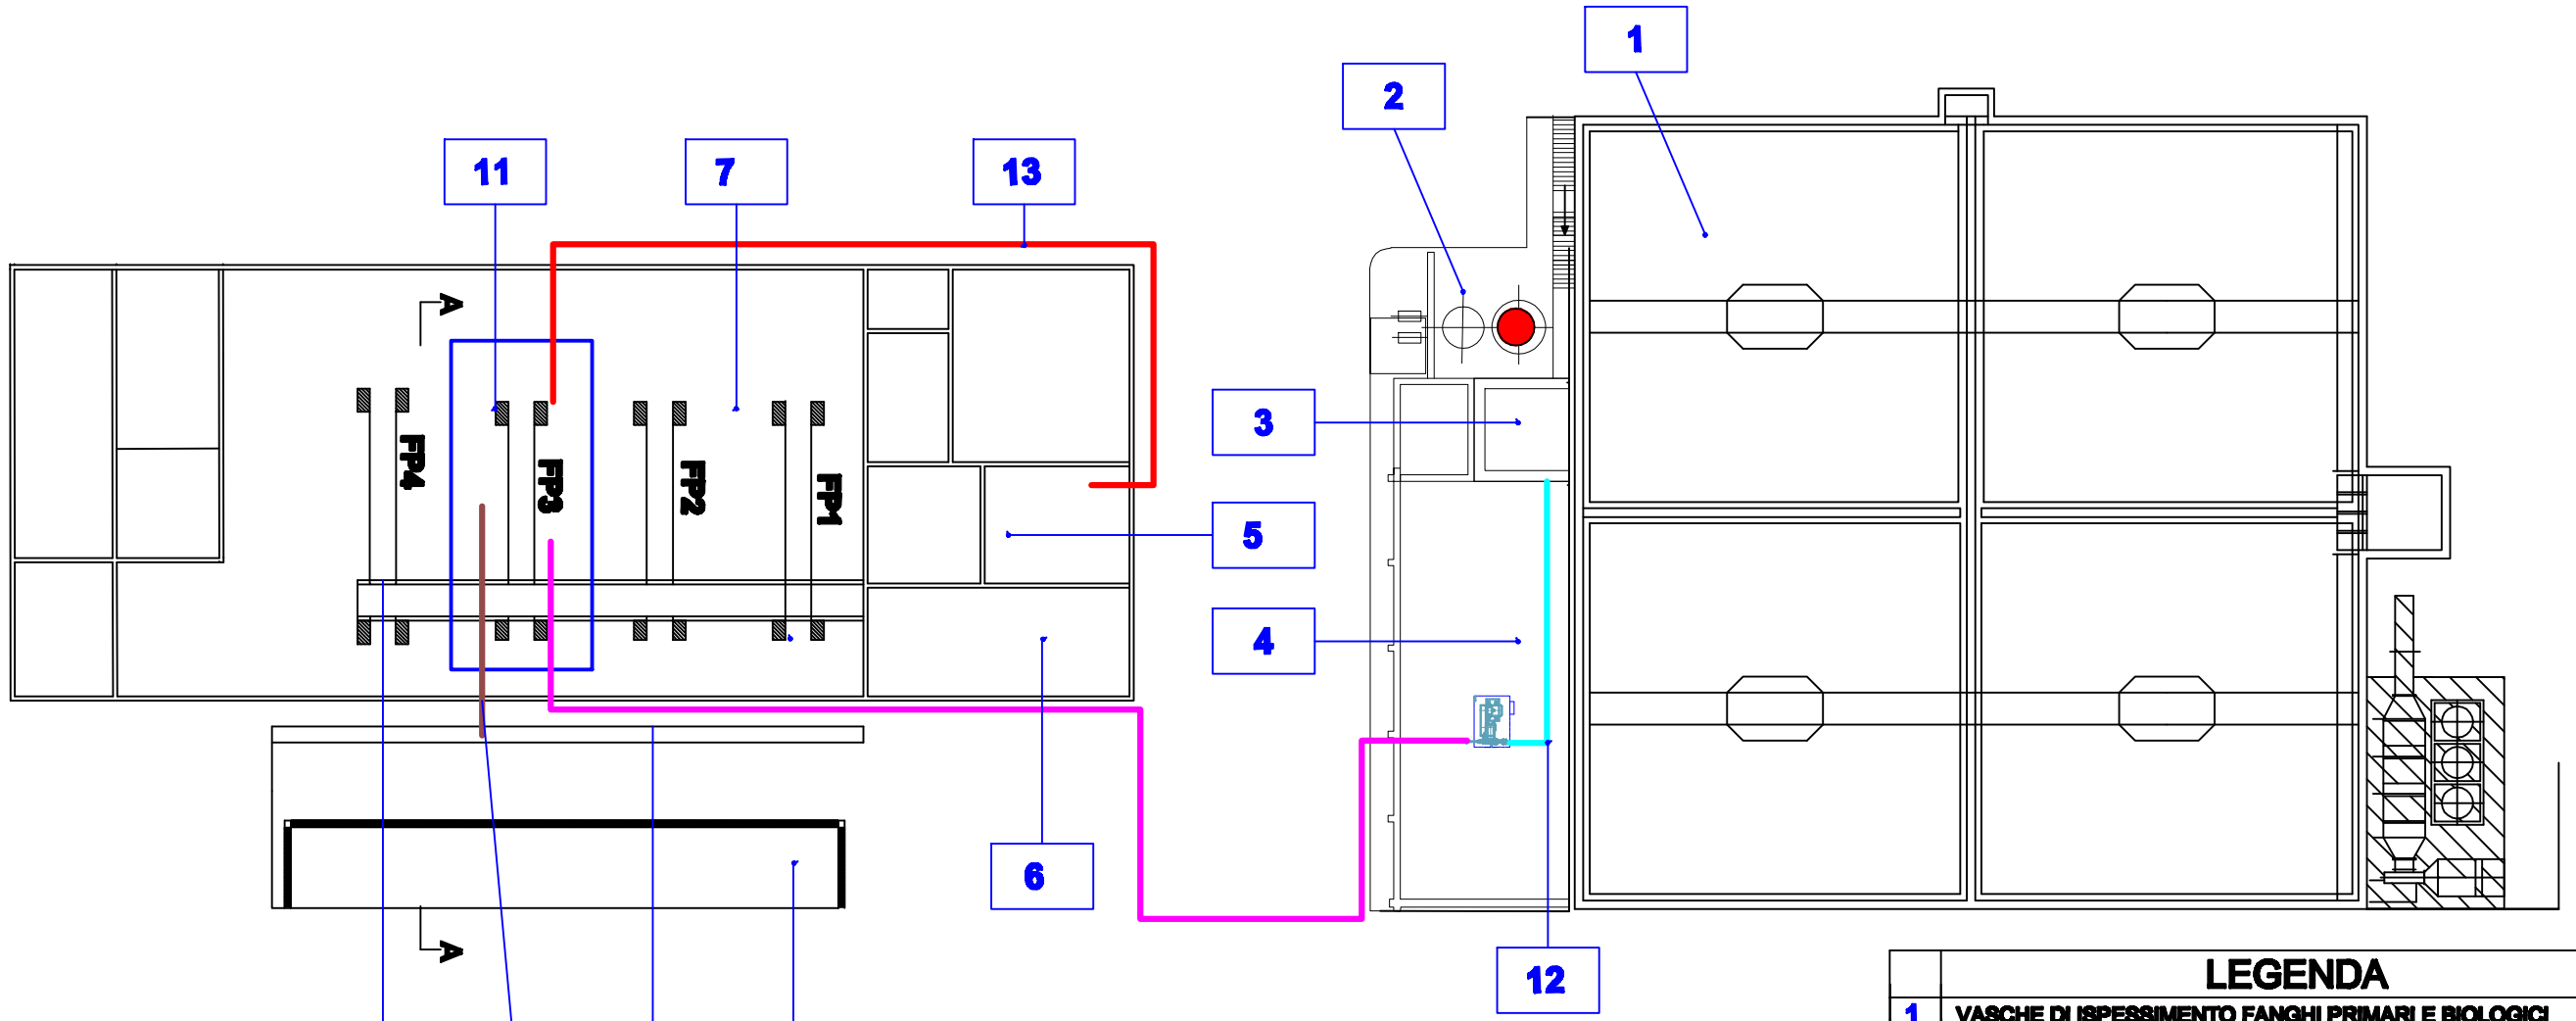

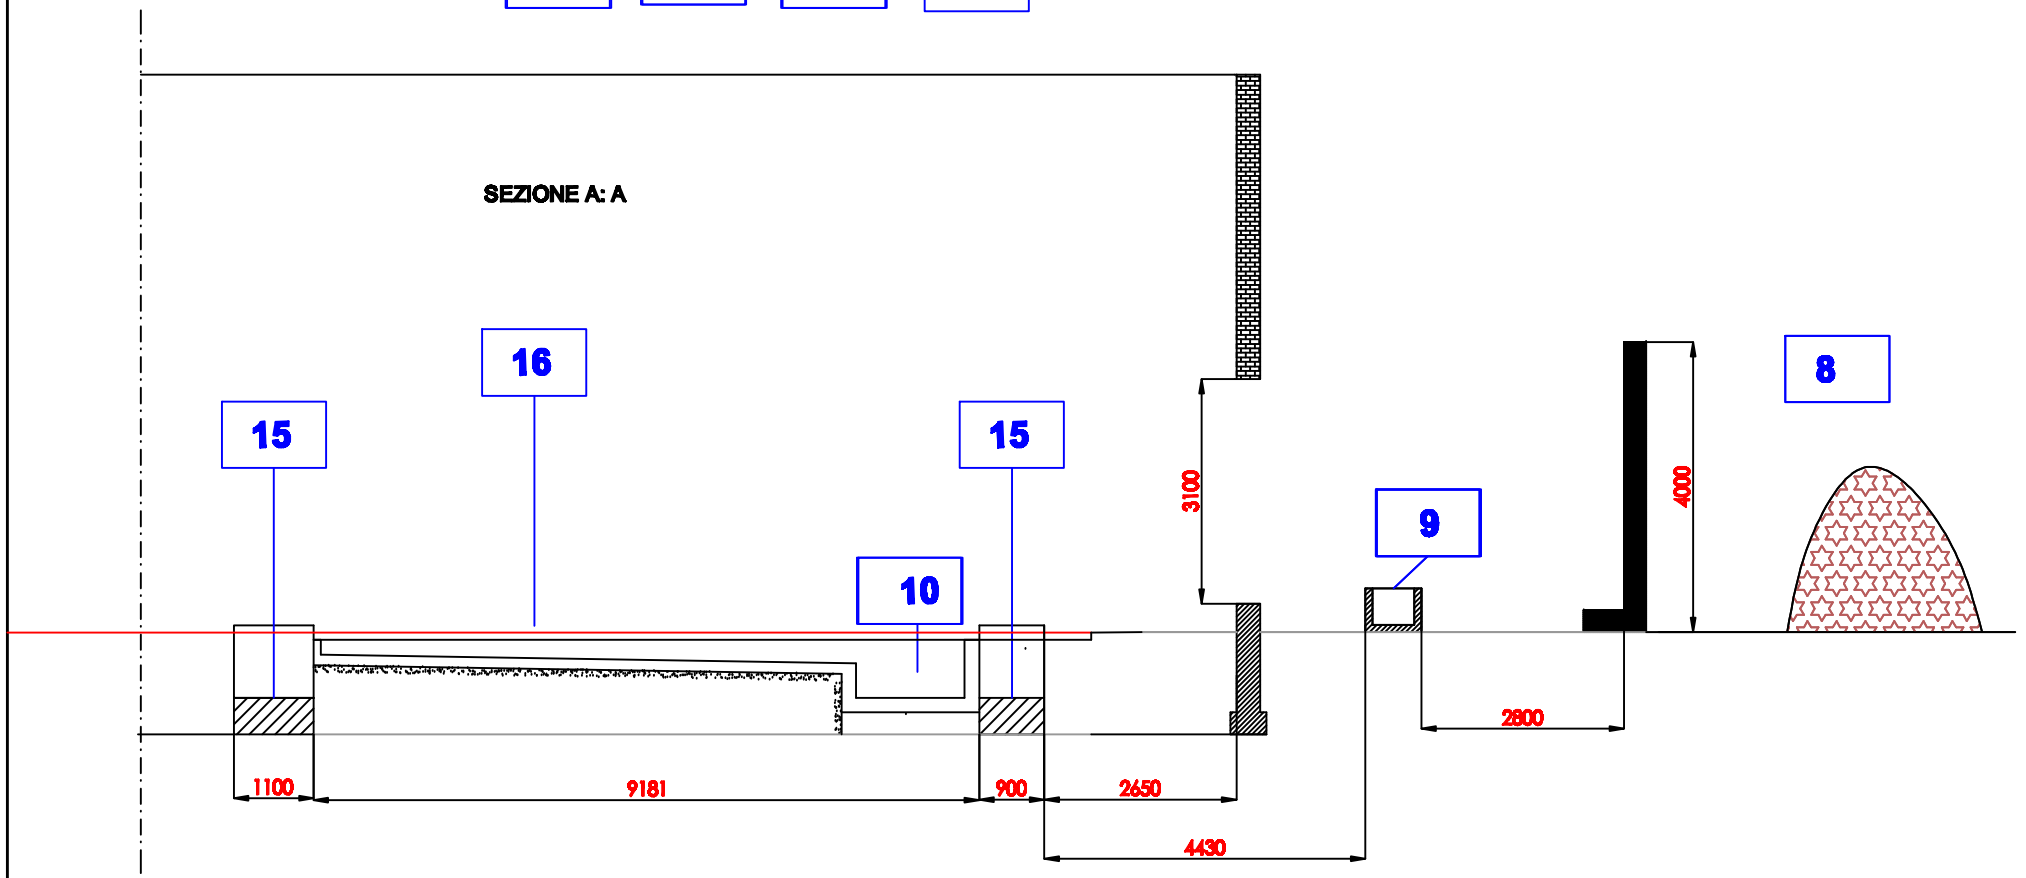

	LEGENDA
1	VASCHE DI ISPESSIMENTO FANGHI PRIMARI E BIOLOGICI
2	STAZIONE CALCE- CONDIZONAMENTO FANGHI ISPESSITI
3	POZZETTO D. 26 ASPIRAZIONE FANGHI
4	STAZIONE FANGHI ISPESSITI- (AREA DI INSTALLAZIONE NUONA POMPA
5	CABINA ELETTRICA MCC4. (PUNTO CONSEGNA ALIMENTAZIONE ELETTRICA)
6	LOCALE TECNICO PER ALLOGGIO EVENTUALE COMPRESSORE
7	LOCALE FILTRIPRESSA
8	AREA DEPOSITO TEMPORANEO RIFIUTI (FANGHI)
9	PUNTO DI SCARICO OVER FILTROPRESSA
10	CANALA DRENAGGIO PER OPERAZIONE LAVAGGIO FILTROPRESSA
11	AREA UBICAZIONE NUOVA FILTROPRESSA
12	NUOVA LINEA ASPIRAZIONE DA D.26 A NUOVA POMPA CARICAZIONE
13	NUOVA LINEA DA CABINA ELL. A QUADRO FILTRO PRESSA
14	NUOVA LINEA OVER FILTROPRESSA
15	BASAMENTI FILTRO PRESSA ESISTENTE
16	QUOTA PAVIMENTAZIONE

INDUSTRIA ACQUA SIRACUSANA S.p.A

I.A.S. S.p.a

INDUSTRIA ACQUA SIRACUSANA

OGGETTO: *IMPIANTO BIOLOGICO CONSORTILE*

LAY OUT

INSTALLAZIONE NUOVA FILTROPRESSA

DISEGNATO	REVISIONE	DATA	SCALA	FILE
MAN - GENTILE	REV. 00	19/11/23	F.S.	DWG DEF.