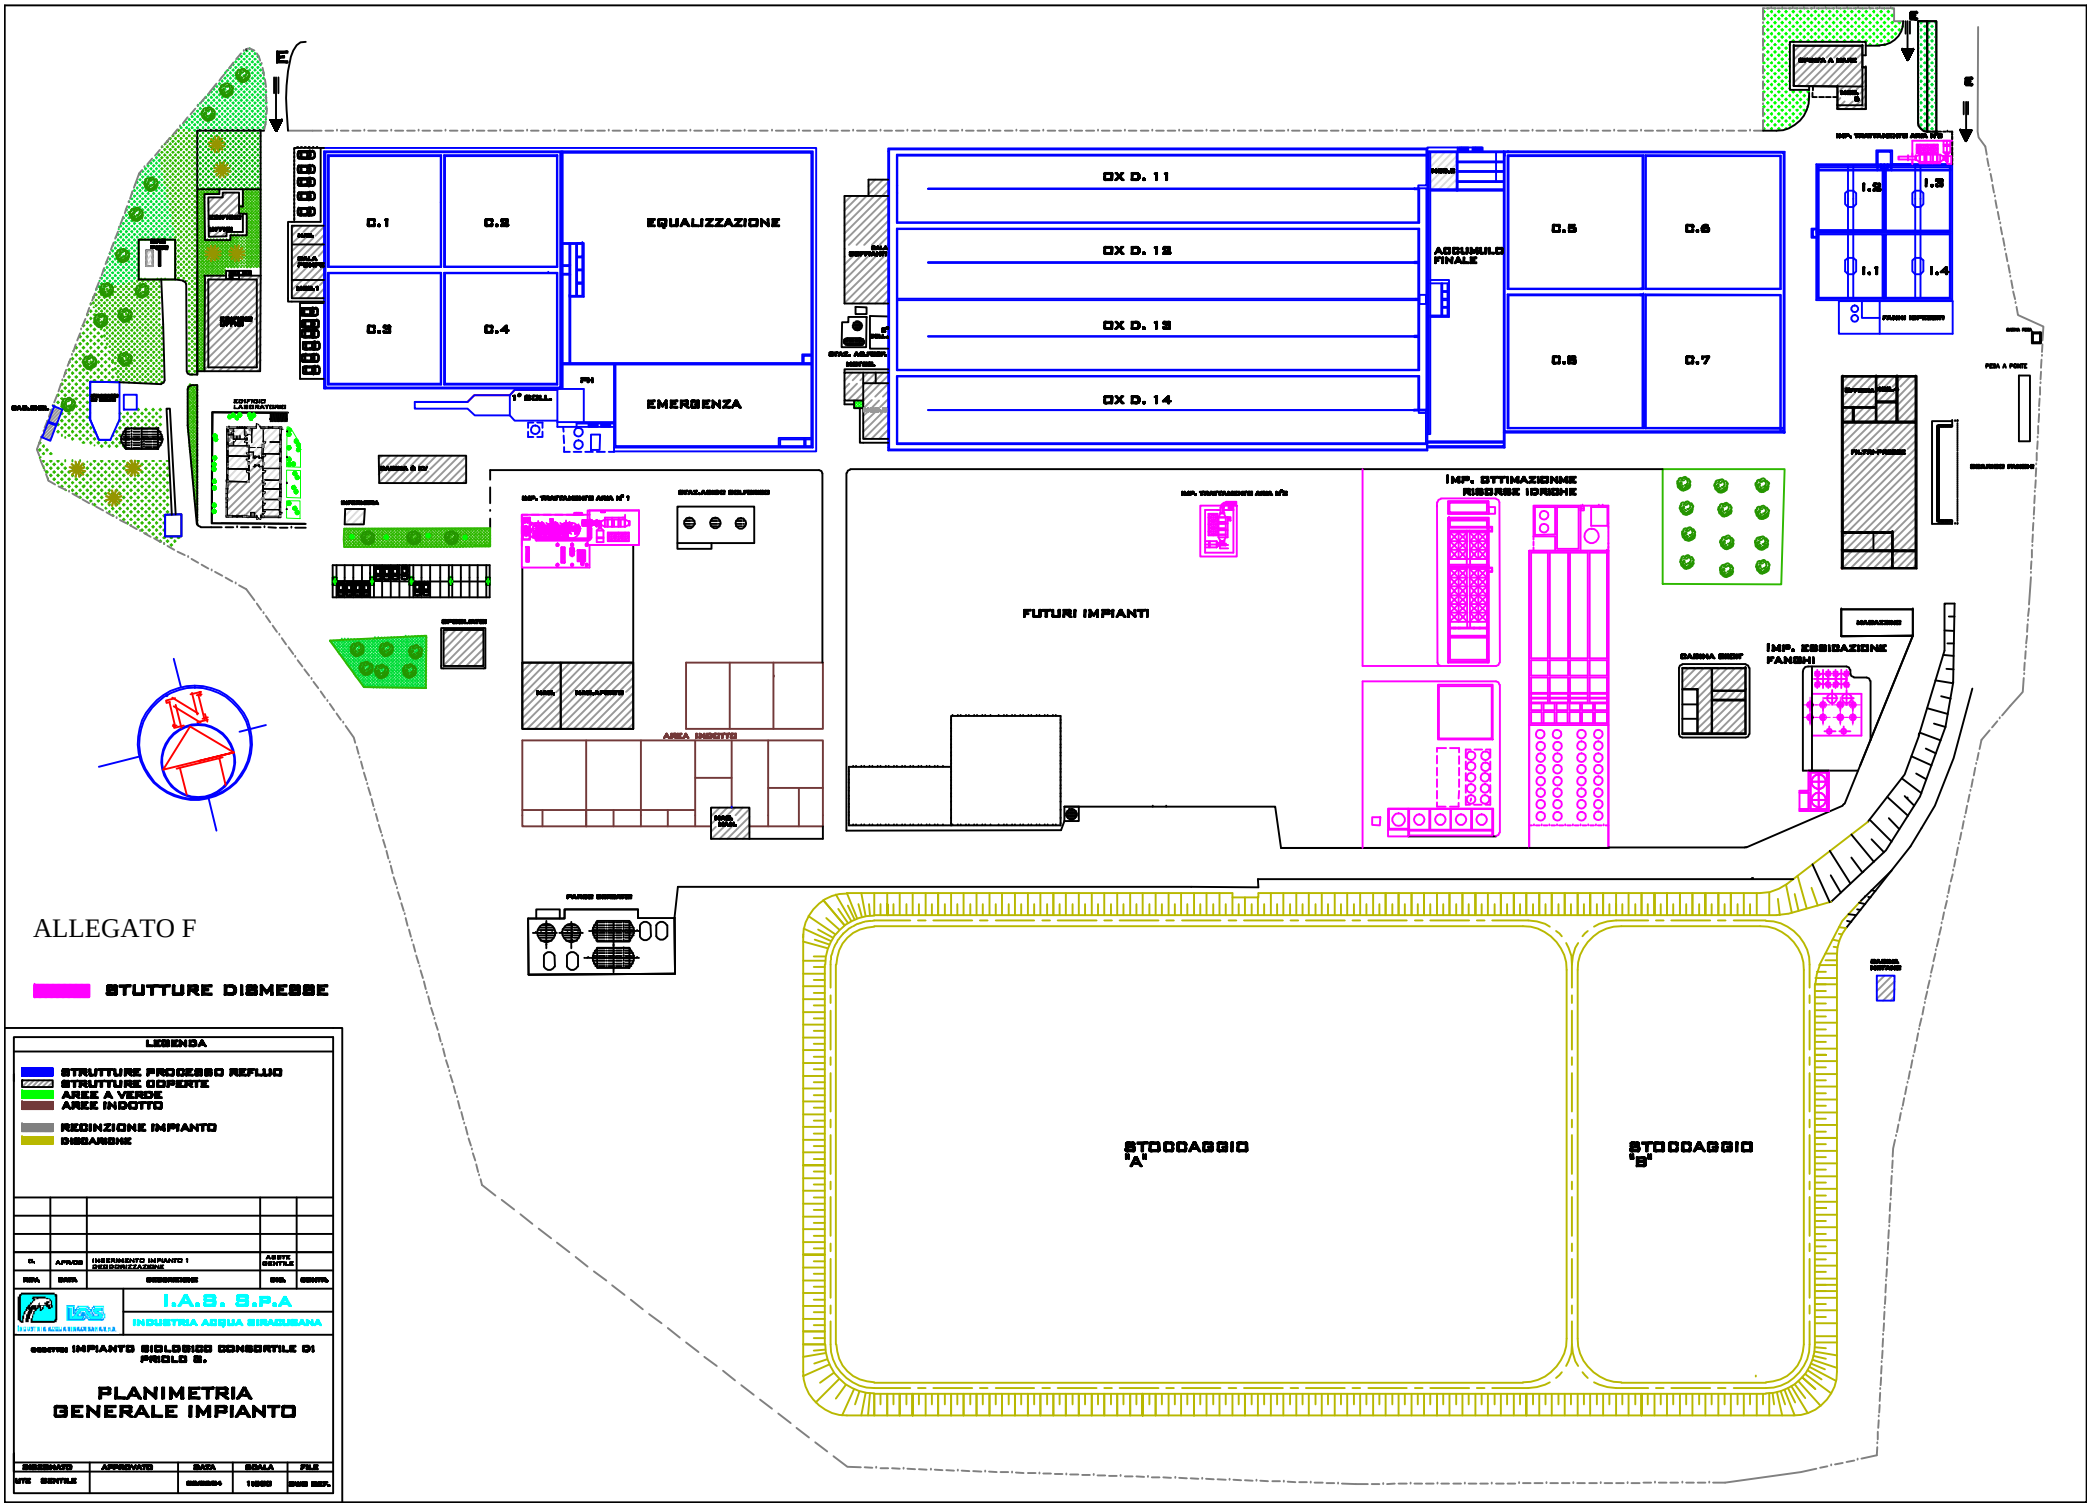
ALLEGATO F
STUTTURE DISMESSE
LEGENDA
STRUTTURE PROCESSO REFLUO
STRUTTURE COPERTE
AREE A VERDE
AREE INDOTTO
RECINZIONE IMPIANTO
DISGAREGHE
I.A.S. S.p.A
INDUSTRIA ACQUA SIRACUSANA
IMPIANTO BIOLOGICO CONSORTILE DI PRIOLO S.
PLANIMETRIA GENERALE IMPIANTO
EQUALIZZAZIONE
EMERGENZA
OX D. 11
OX D. 12
OX D. 13
OX D. 14
ACCUMULO FINALE
FUTURI IMPIANTI
IMP. OTTIMIZZAZIONE RISORSE IDRICHE
IMP. ESSICCAZIONE FANGHI
STOCCAGGIO "A"
STOCCAGGIO "B"