


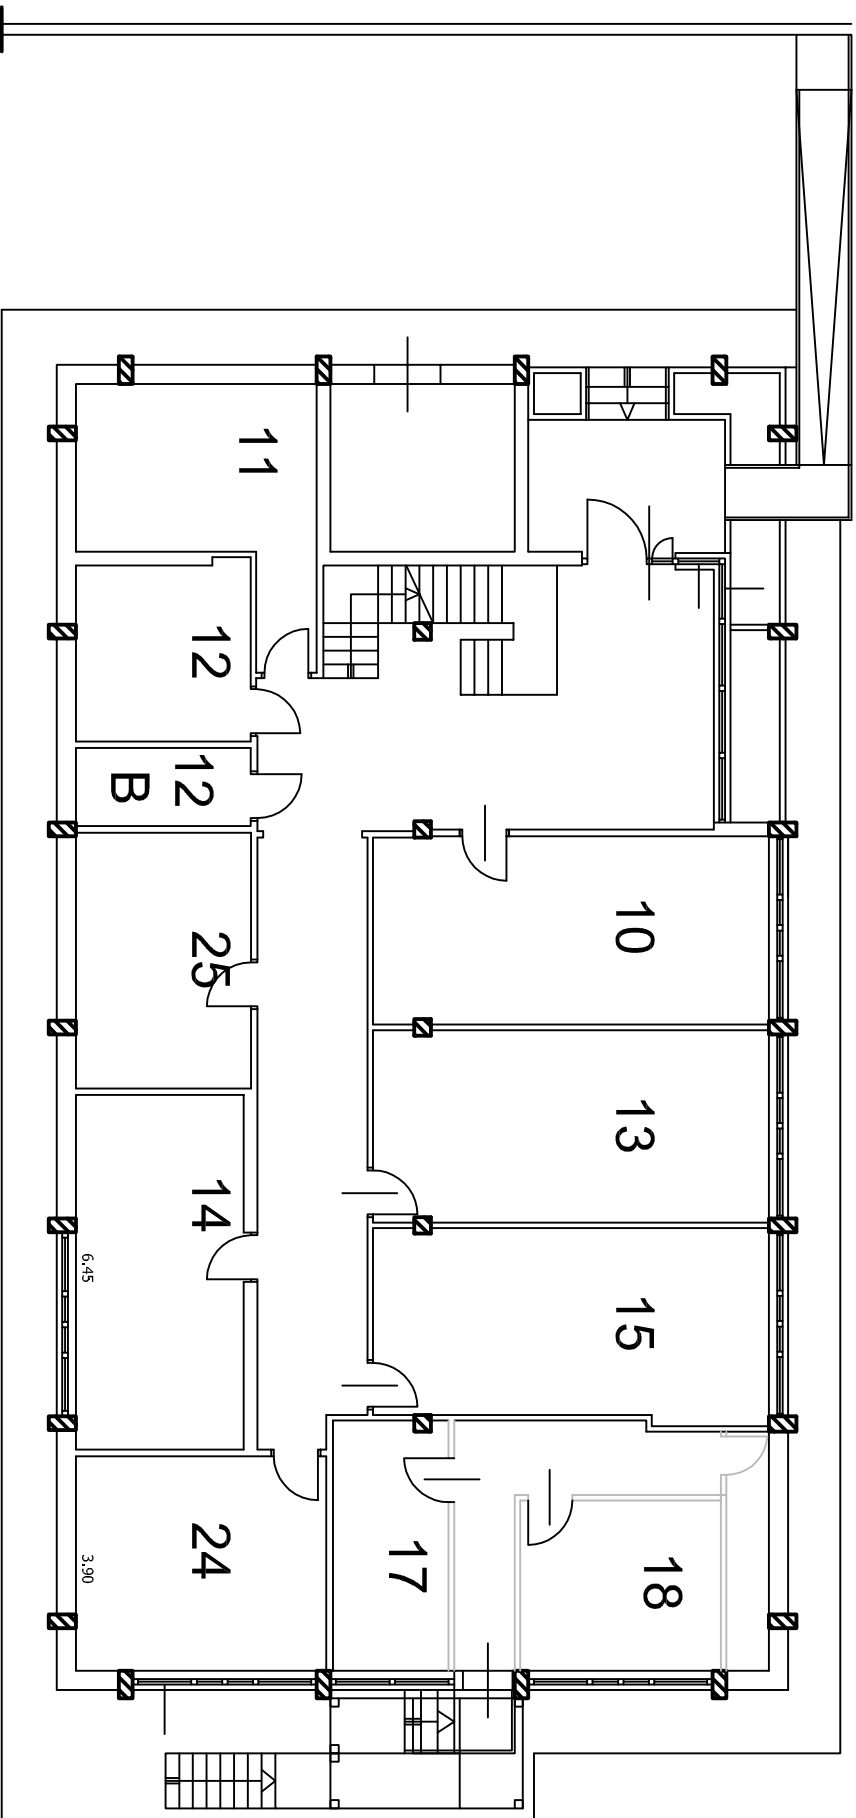

N°REV.		REVISIONE		DISEGNATO DATA	
 INDUSTRIA ACQUA SIRACUSANA S.p.A.		OGGETTO:			
		EDIFICIO UFFICI/SERVIZI			
		PIANTA PIANO TERRA			
DISEGNATO	APPROVAT.	N° DIS	FORMATO	SCALA	DATA
TESVIP		ED.01 DWG	A.3	1:100	FEBB/011



INDUSTRIA ACQUA SIRACUSANA S.p.A.

