


POSTAZ.	ZONA
1	EDIFICIO UFFICI: LOCALI BA.3B.12B
2	CHIARIFICATORI PRIMARI
3	EDIF. COOLEE PV. 1,2,3.
4	CANALA ALIM. VASCHE OX
5	POZZETTO D. 26
6	LOCALE ALIM. FF.PP.
7	EDIFICIO FILTRI PRESSE
8	CASOTTO METALLICO GRIGLIATURA
9	CANALA ALIM. VASCHE OX: USCITA POMPE 2° SOLL.
10	POZZETTO D.21
11	PIAZZALE CARICO/SCARICO FANGHI PROVISORIO
12	CABINOTTO CAMPIONATORE INGRESSO
13	CABINOTTO CAMPIONATORE VASCA D.10
14	CANALA DI RICICLO

15 POSTAZIONE VIEWO LABORATORIO
16 POSTAZIONE VIEWO LOCALE BATTERIE

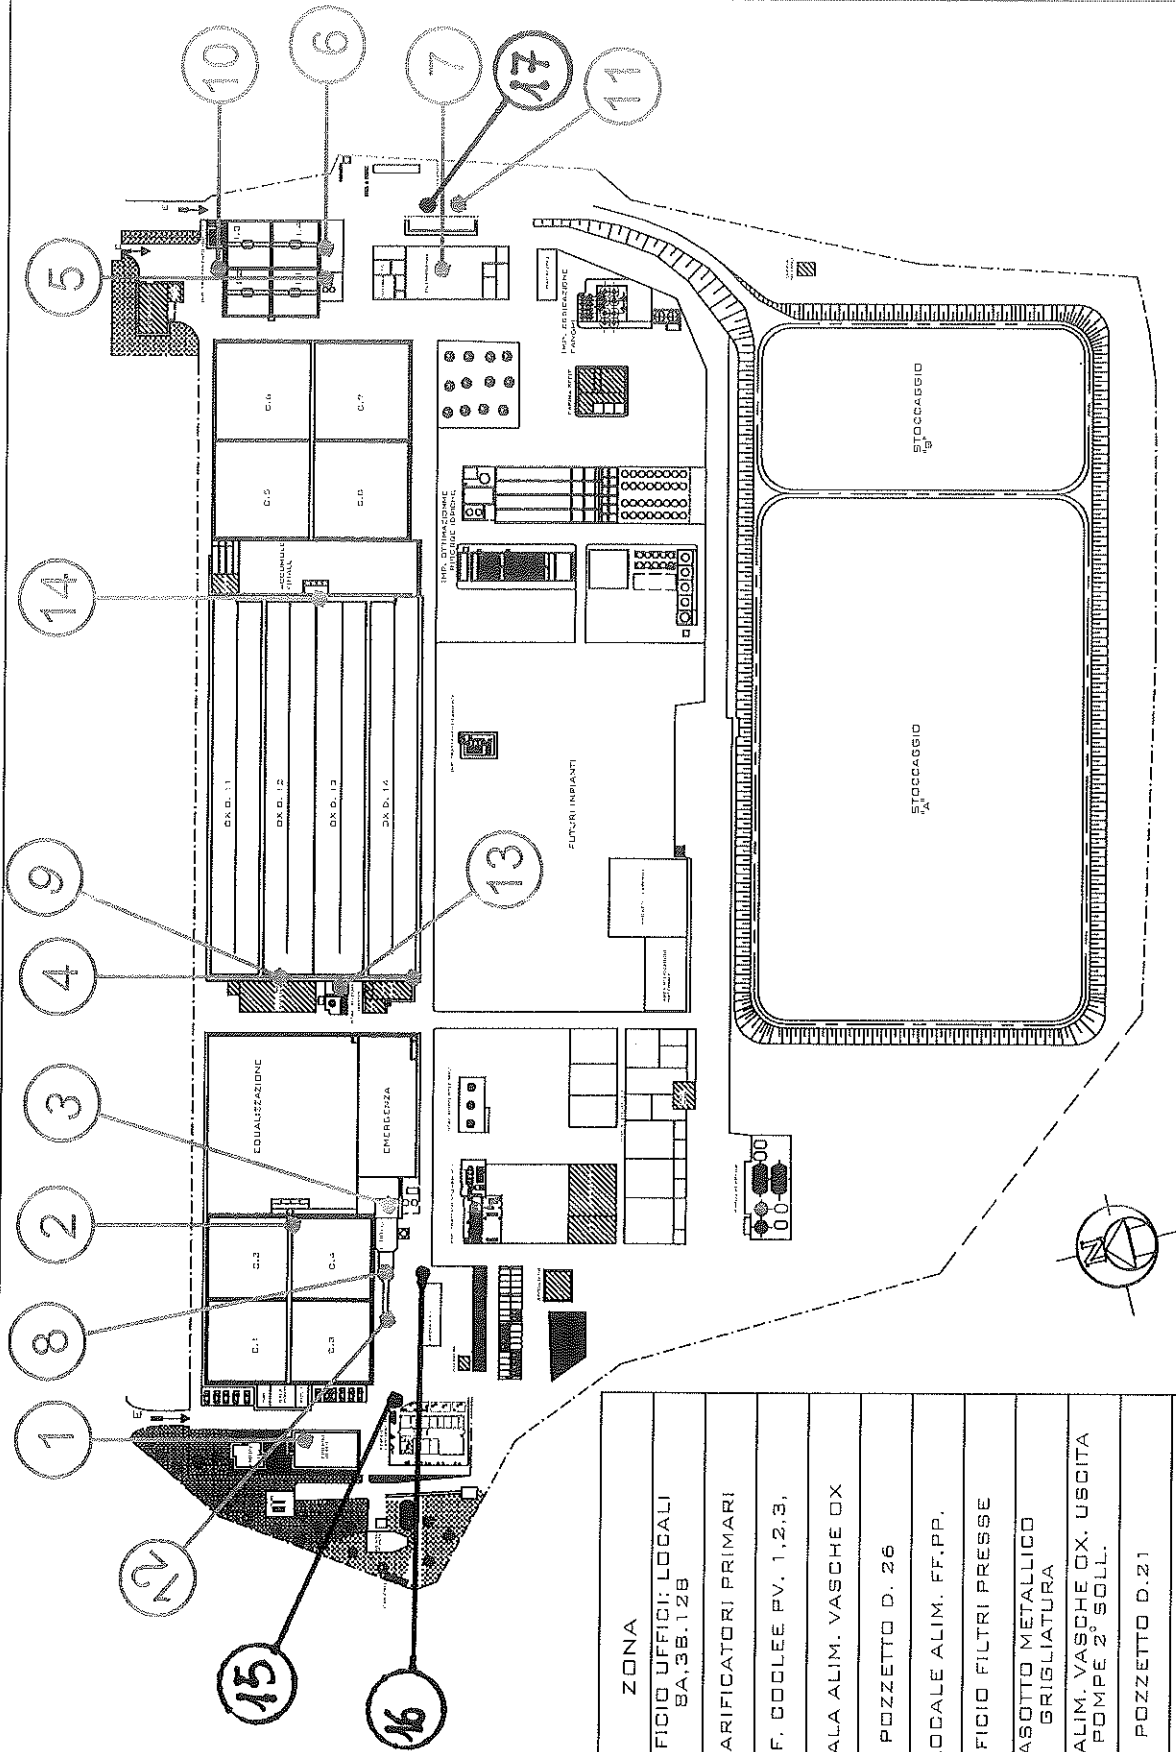

REV.		DATA	FIRME	DATA	SCALA	DIS. NR.	DESCRIZIONE	PROF.	CONTR.	VISTO
DIS.		CONTR.		f.s.		PLANIMETRIA		GENERALE IMPIANTO		
APPR.						PUNTI RILIEVI CHIMICI		CANDEROGENI		
						FG.1 DI 1				